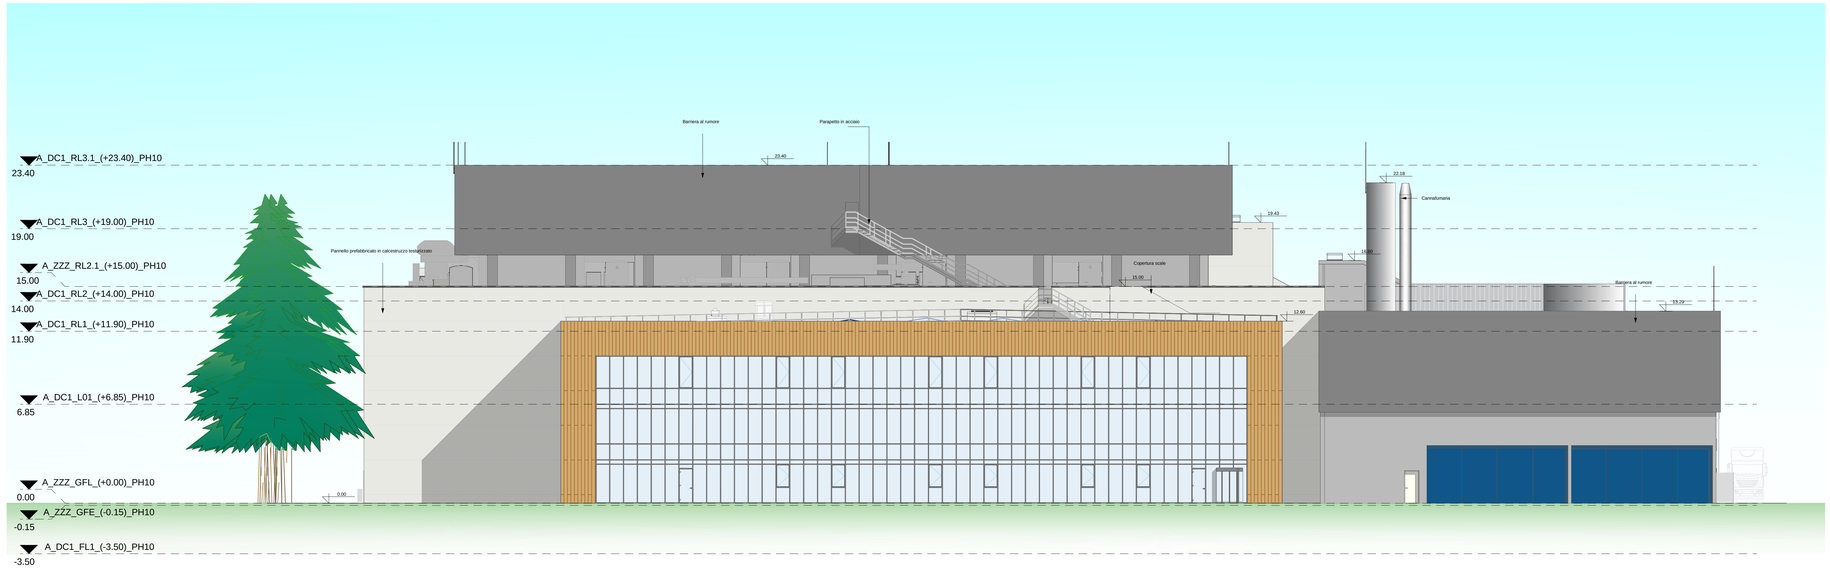

PROSPETTO NORD
1:150

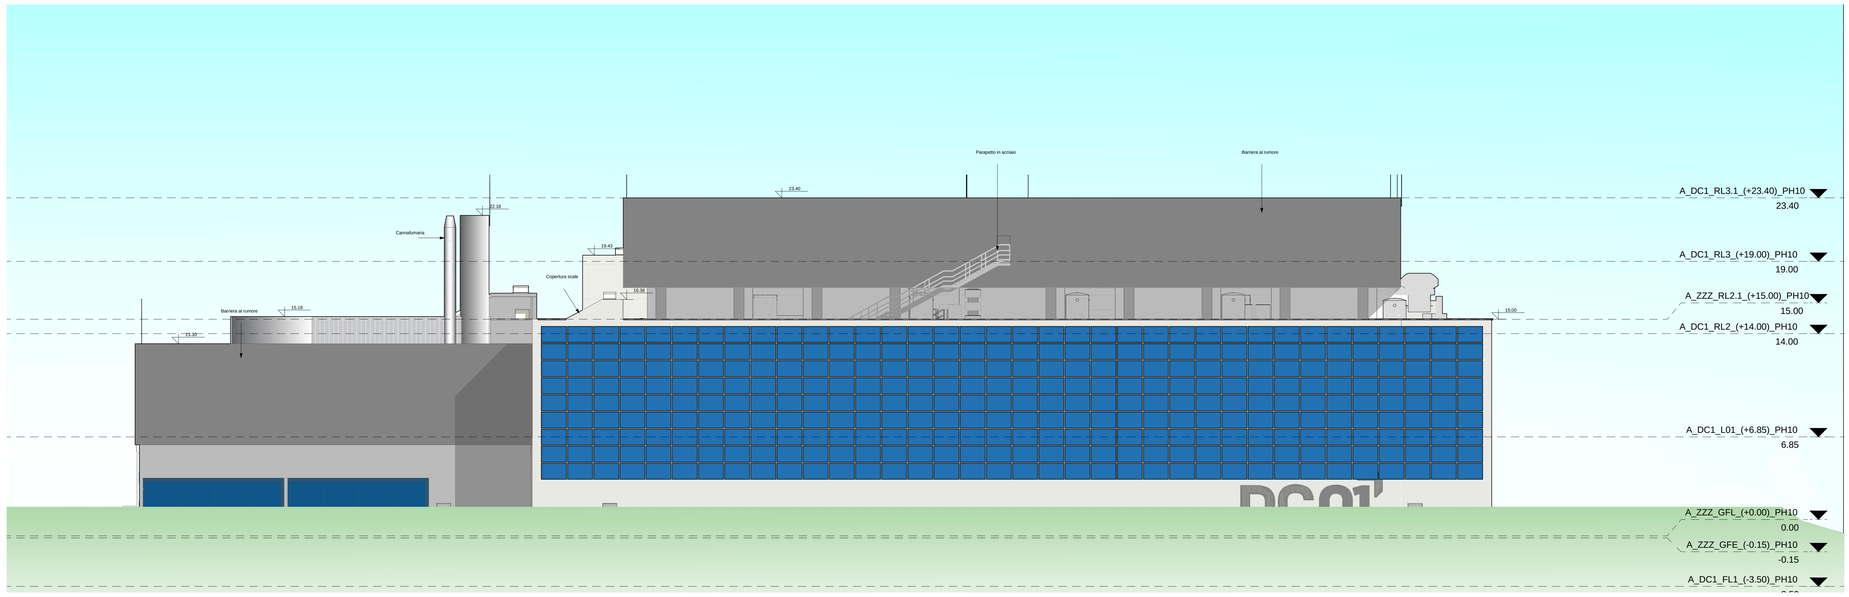

PROSPETTO SUD
1:150

LEGENDA

- Pannello prefabbricato in calcestruzzo testurizzato
- Pannelli con corpo in bachelite ad alta densità, impiallacciatura in legno
- RAL7044 - Grigio seta
- RAL7016 - Grigio antracite

Il presente elaborato è valido solo in coordinamento con tutte le altre discipline specialistiche con le quali deve essere verificata la conformità. Tutte le misure ed eventuali variazioni rispetto al presente elaborato devono essere verificate in cantiere.
This plan only valid in connection & coordination with the plans of all other Specialist disciplines, and must be checked for conformity with these plans. Deviations in dimensions must be clarified with the site management.

CLIENT / COMMITTENTE:

Data4
SMART & SCALABLE DATA CENTERS

Project Name / Progetto
DATA CENTER MIL01 VITTUONE

Location / Indirizzo progetto
Via Giovanni Pascoli Vittuone (MI)

DESIGN TEAM / TEAM DI PROGETTO

CONSULTING DESIGNER / PROGETTISTA
Arch. Daniele De Bettin
DBA S.p.A.
Viale Liguria 24, Milano (MI)
Daniele De Bettin Architetto

STRUCTURAL DESIGN / PROGETTO STRUTTURE
Ing. Diego Serafini
DBA S.p.A.
Viale G. G. Felissent 20D, Villorba (TV)

MEP DESIGN / PROGETTO IMP. MECCANICI ED ELETTRICI
Ing. Sacha Busetti
DBA S.p.A.
Via Natale Battaglia 10, Milano (MI)

CLIENT / COMMITTENTE
Thomas Camille De Colle
Data4 Lombardia S.p.A.
P.zza Eleonora Duse 2, 20122 Milano (MI)

COORDINATION / COORDINAMENTO
PM - *Gianluca Bonadeo*
BIM Manager - *S. Di Biase*
BIM Coordinator - *R. Sodano*

INTEGRATED DESIGN / PROGETTAZIONE COORDINATA

DBA
Azienda certificata **ISO 9001:2015**
RINA n.5923/01/S IQNet n.IT-19510
Sede legale:
Via Trieste, 19
35043 S. Stefano di Cadore (BL)
tel. +39.0435.500411
Sede operativa:
Via Natale Battaglia 10
31055 Villorba (TV)
tel. +39.422.4980

COMMESSA	FASE PROGETTO	DISCIPLINA	TIPOLOGIA	NUMERO DISEGNO
13030003	SF0	ARC	DIS	21

NOTES / NOTE:

REV	REVISION DESCRIPTION / DESCRIZIONE REVISIONE	DATE
R1	AGGIORNAMENTO	10/10/2025
R0	EMISSIONE RIBA 2	30/06/2025

Client / Committente: Data4 Lombardia S.p.A. - P.zza Eleonora Duse 2, 20122 Milano (MI)

Object / Oggetto:
DC01
Prospetti
Nord - Sud

PROJECT CODE / COMMESSA: 13030003
SCALE / SCALA: 1:150
DRAWN / DISEGNATO: SCA
CHECKED / CONTROLLATO: APO
APPROVED / APPROVATO: DDB

FILE NAME / NOME FILE:

DBA PRO. S.p.A. Tutti i diritti di proprietà intellettuale e industriale relativi a questo documento sono riservati ai sensi della legge vigente. Il documento non può essere riprodotto o trasmesso a soggetti terzi, in tutto o in parte, per qualsiasi scopo senza il preventivo consenso scritto di DBA PRO. S.p.A. The drawing is the property of DBA PRO. S.p.A. and may not be reproduced or disclosed to third parties in whole or in part for any purpose without prior written consent of DBA PRO. S.p.A.
PROPERTY OF DBA PRO. S.p.A. NON UTILIZZABILE O RIPLICABILE (ANCHE IN PARTE) SENZA CONSENSO SCRITTO DA PARTE DI DBA PRO.

A-DIS0002
Rev. 1 Data: 10/10/2025